


潜江-韶关输气管道双花阀室开口分输项目线路工程临时用地勘测界定图

3265.065-433.289

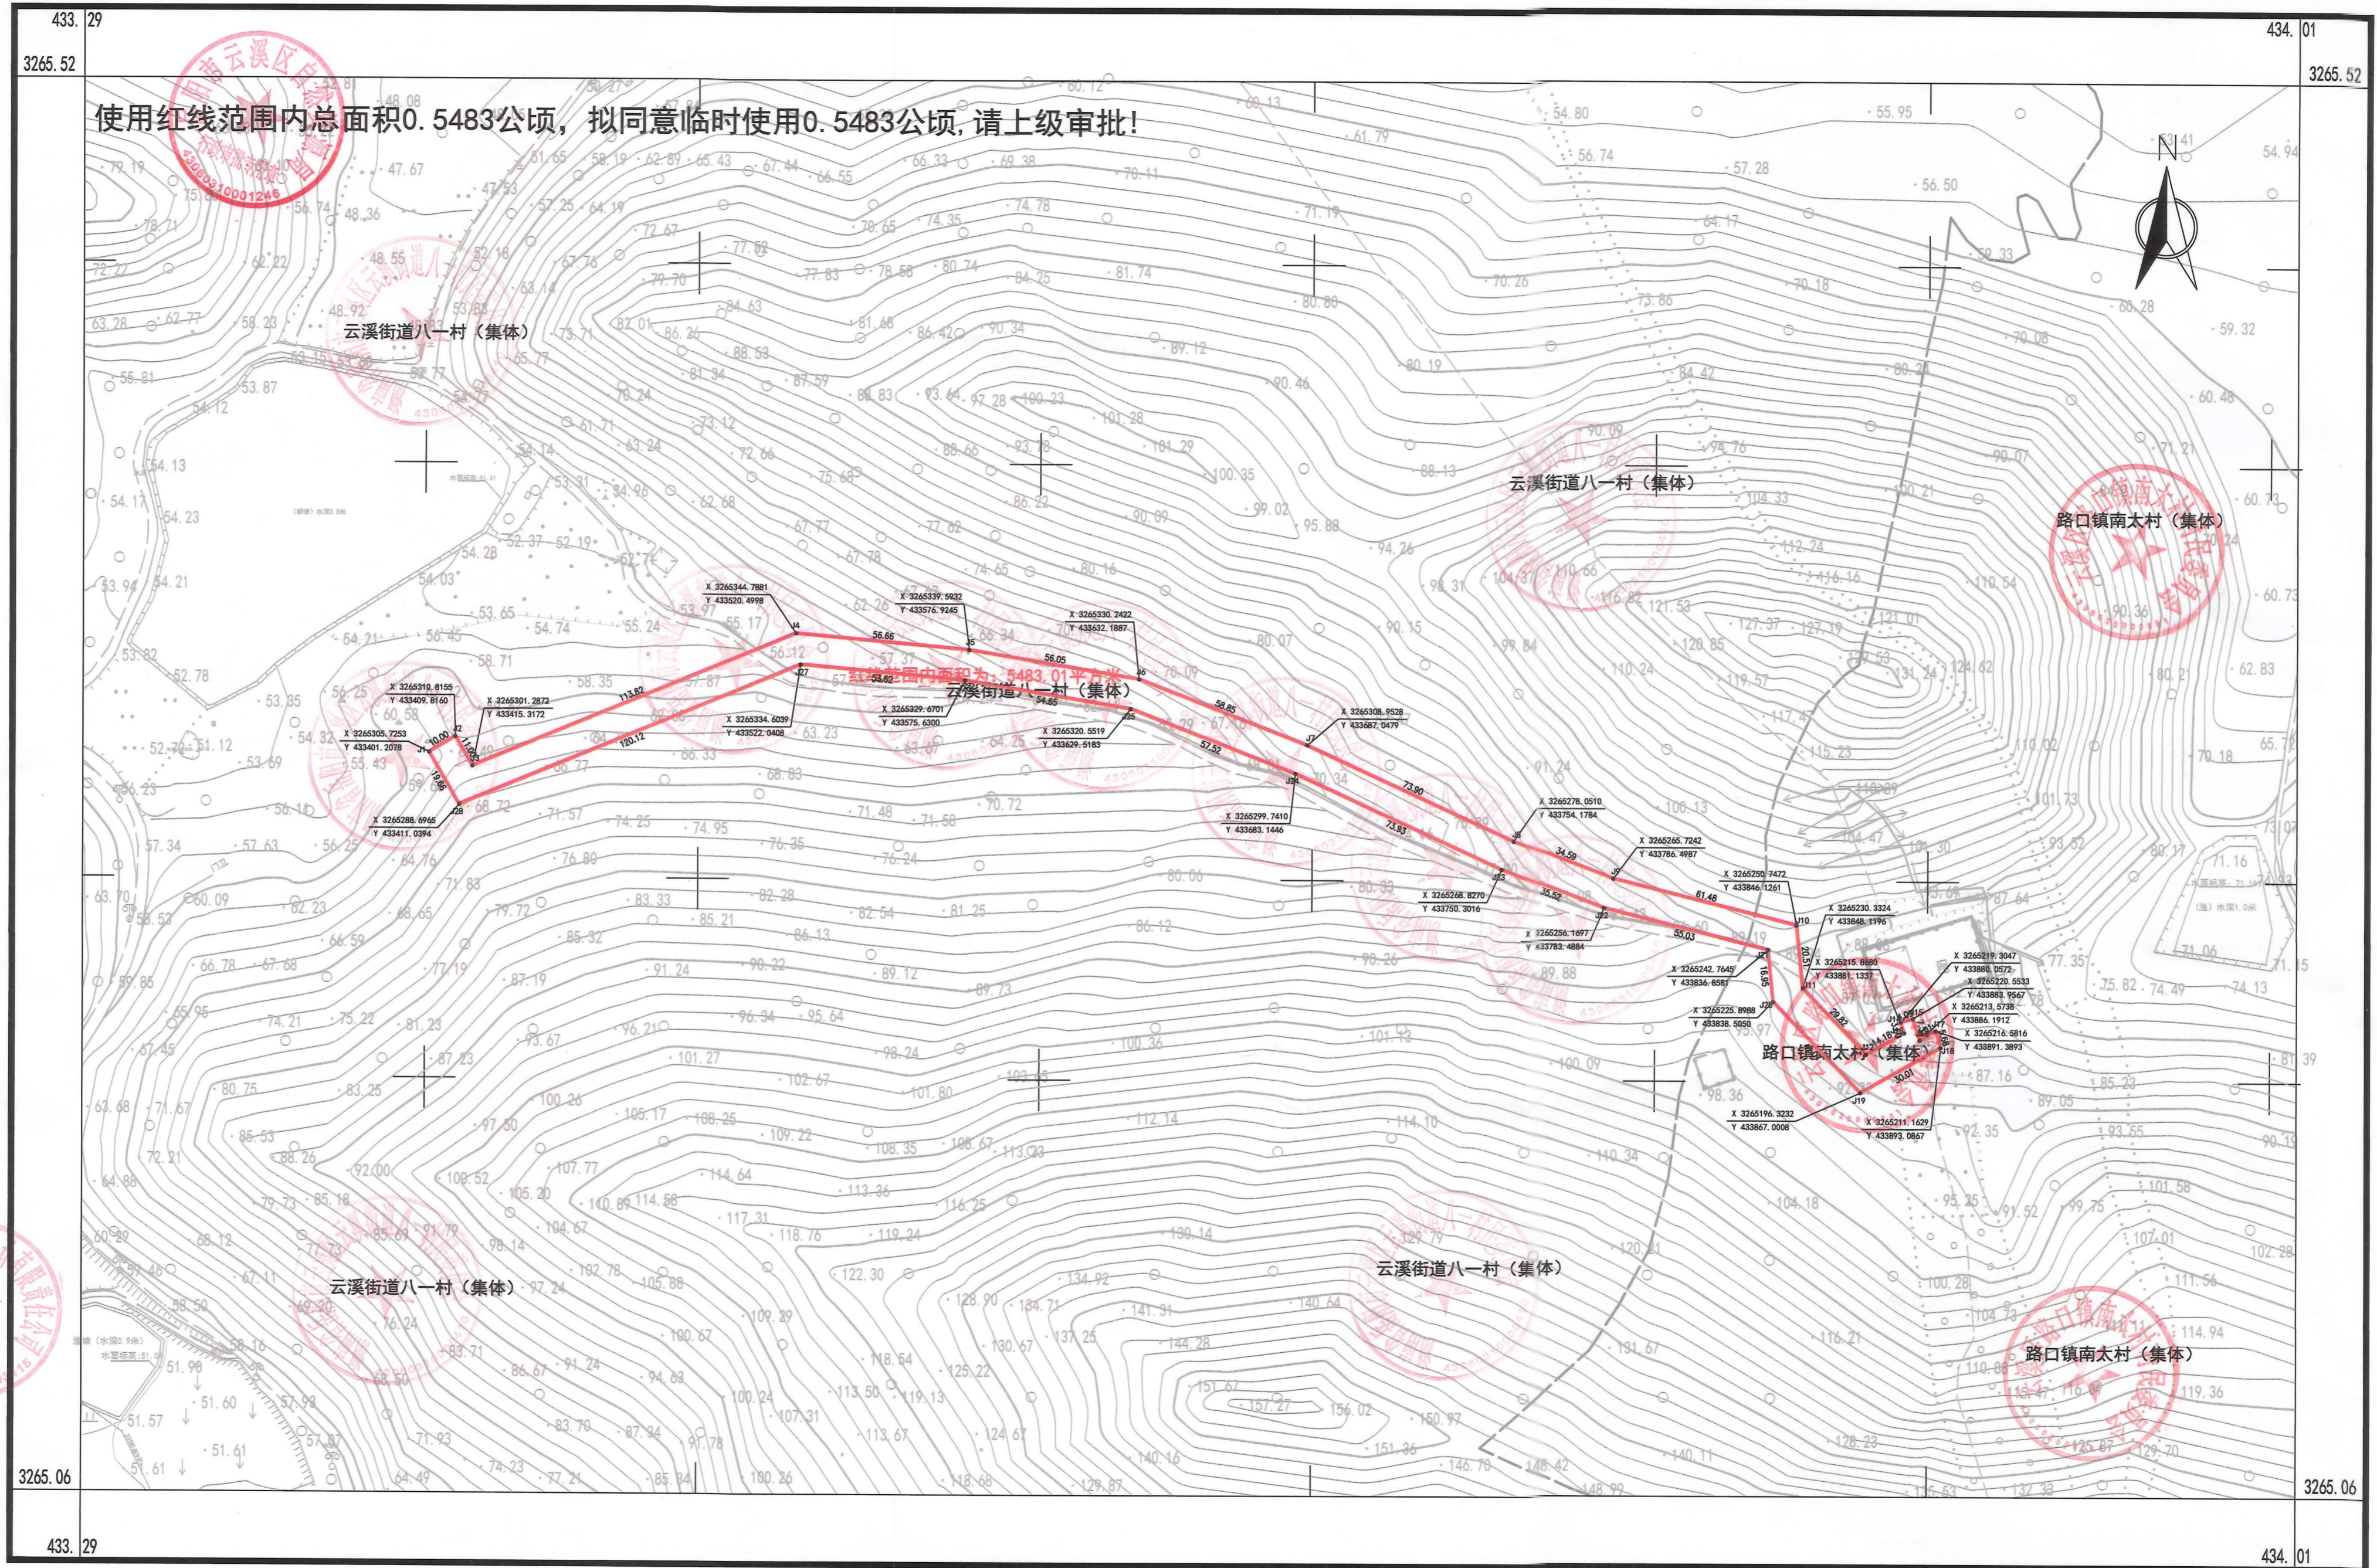

岳阳市云港规划勘测设计有限责任公司

2000国家大地坐标系
1985国家高程基准, 等高距为1米
2007年版图式
2024年8月数字化制图

1:2000

附注: 测量员: 王梓皓、肖鹏
绘图员: 游庆强
检查员: 谢超