中石化湖南石化消防达标建设项目工程规划许可批后公布

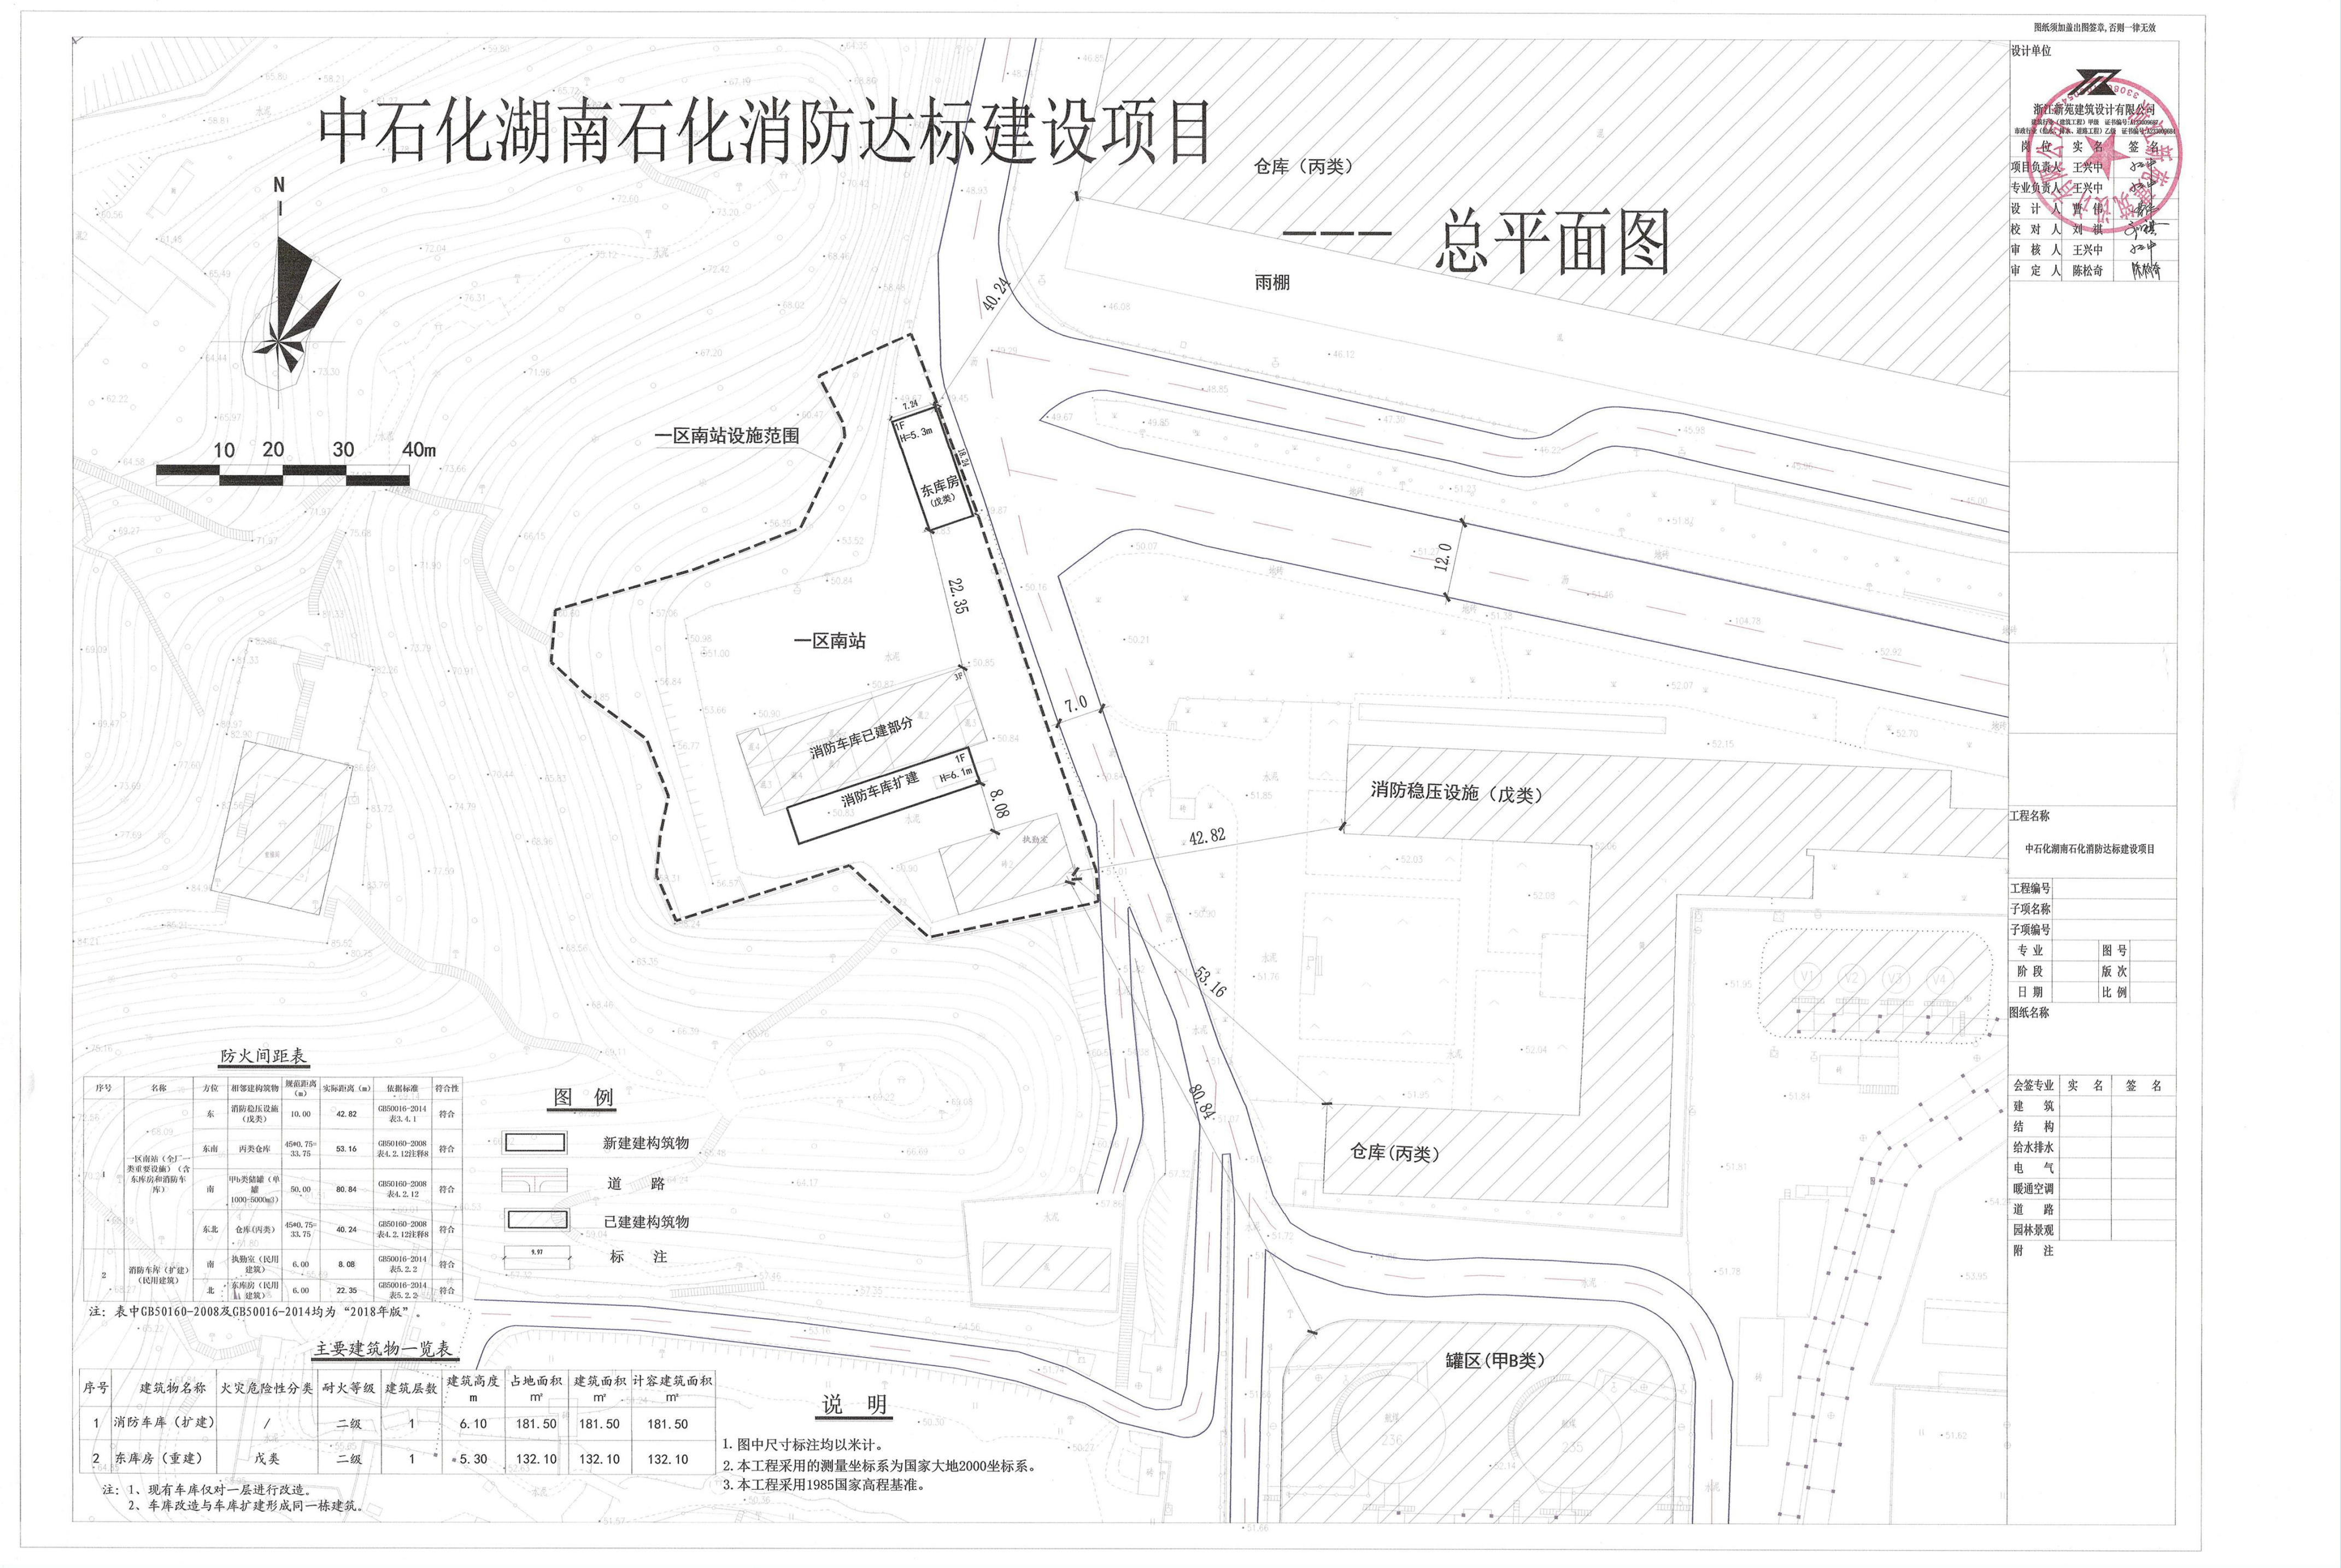
中石化湖南石化消防达标建设项目
——总平面图
一区南站设施范围
一区南站
消防稳压设施（戊类）
仓库（丙类）
罐区（甲B类）
防火间距表
图例
新建建构筑物
道路
已建建构筑物
标注
主要建构筑物一览表
说明

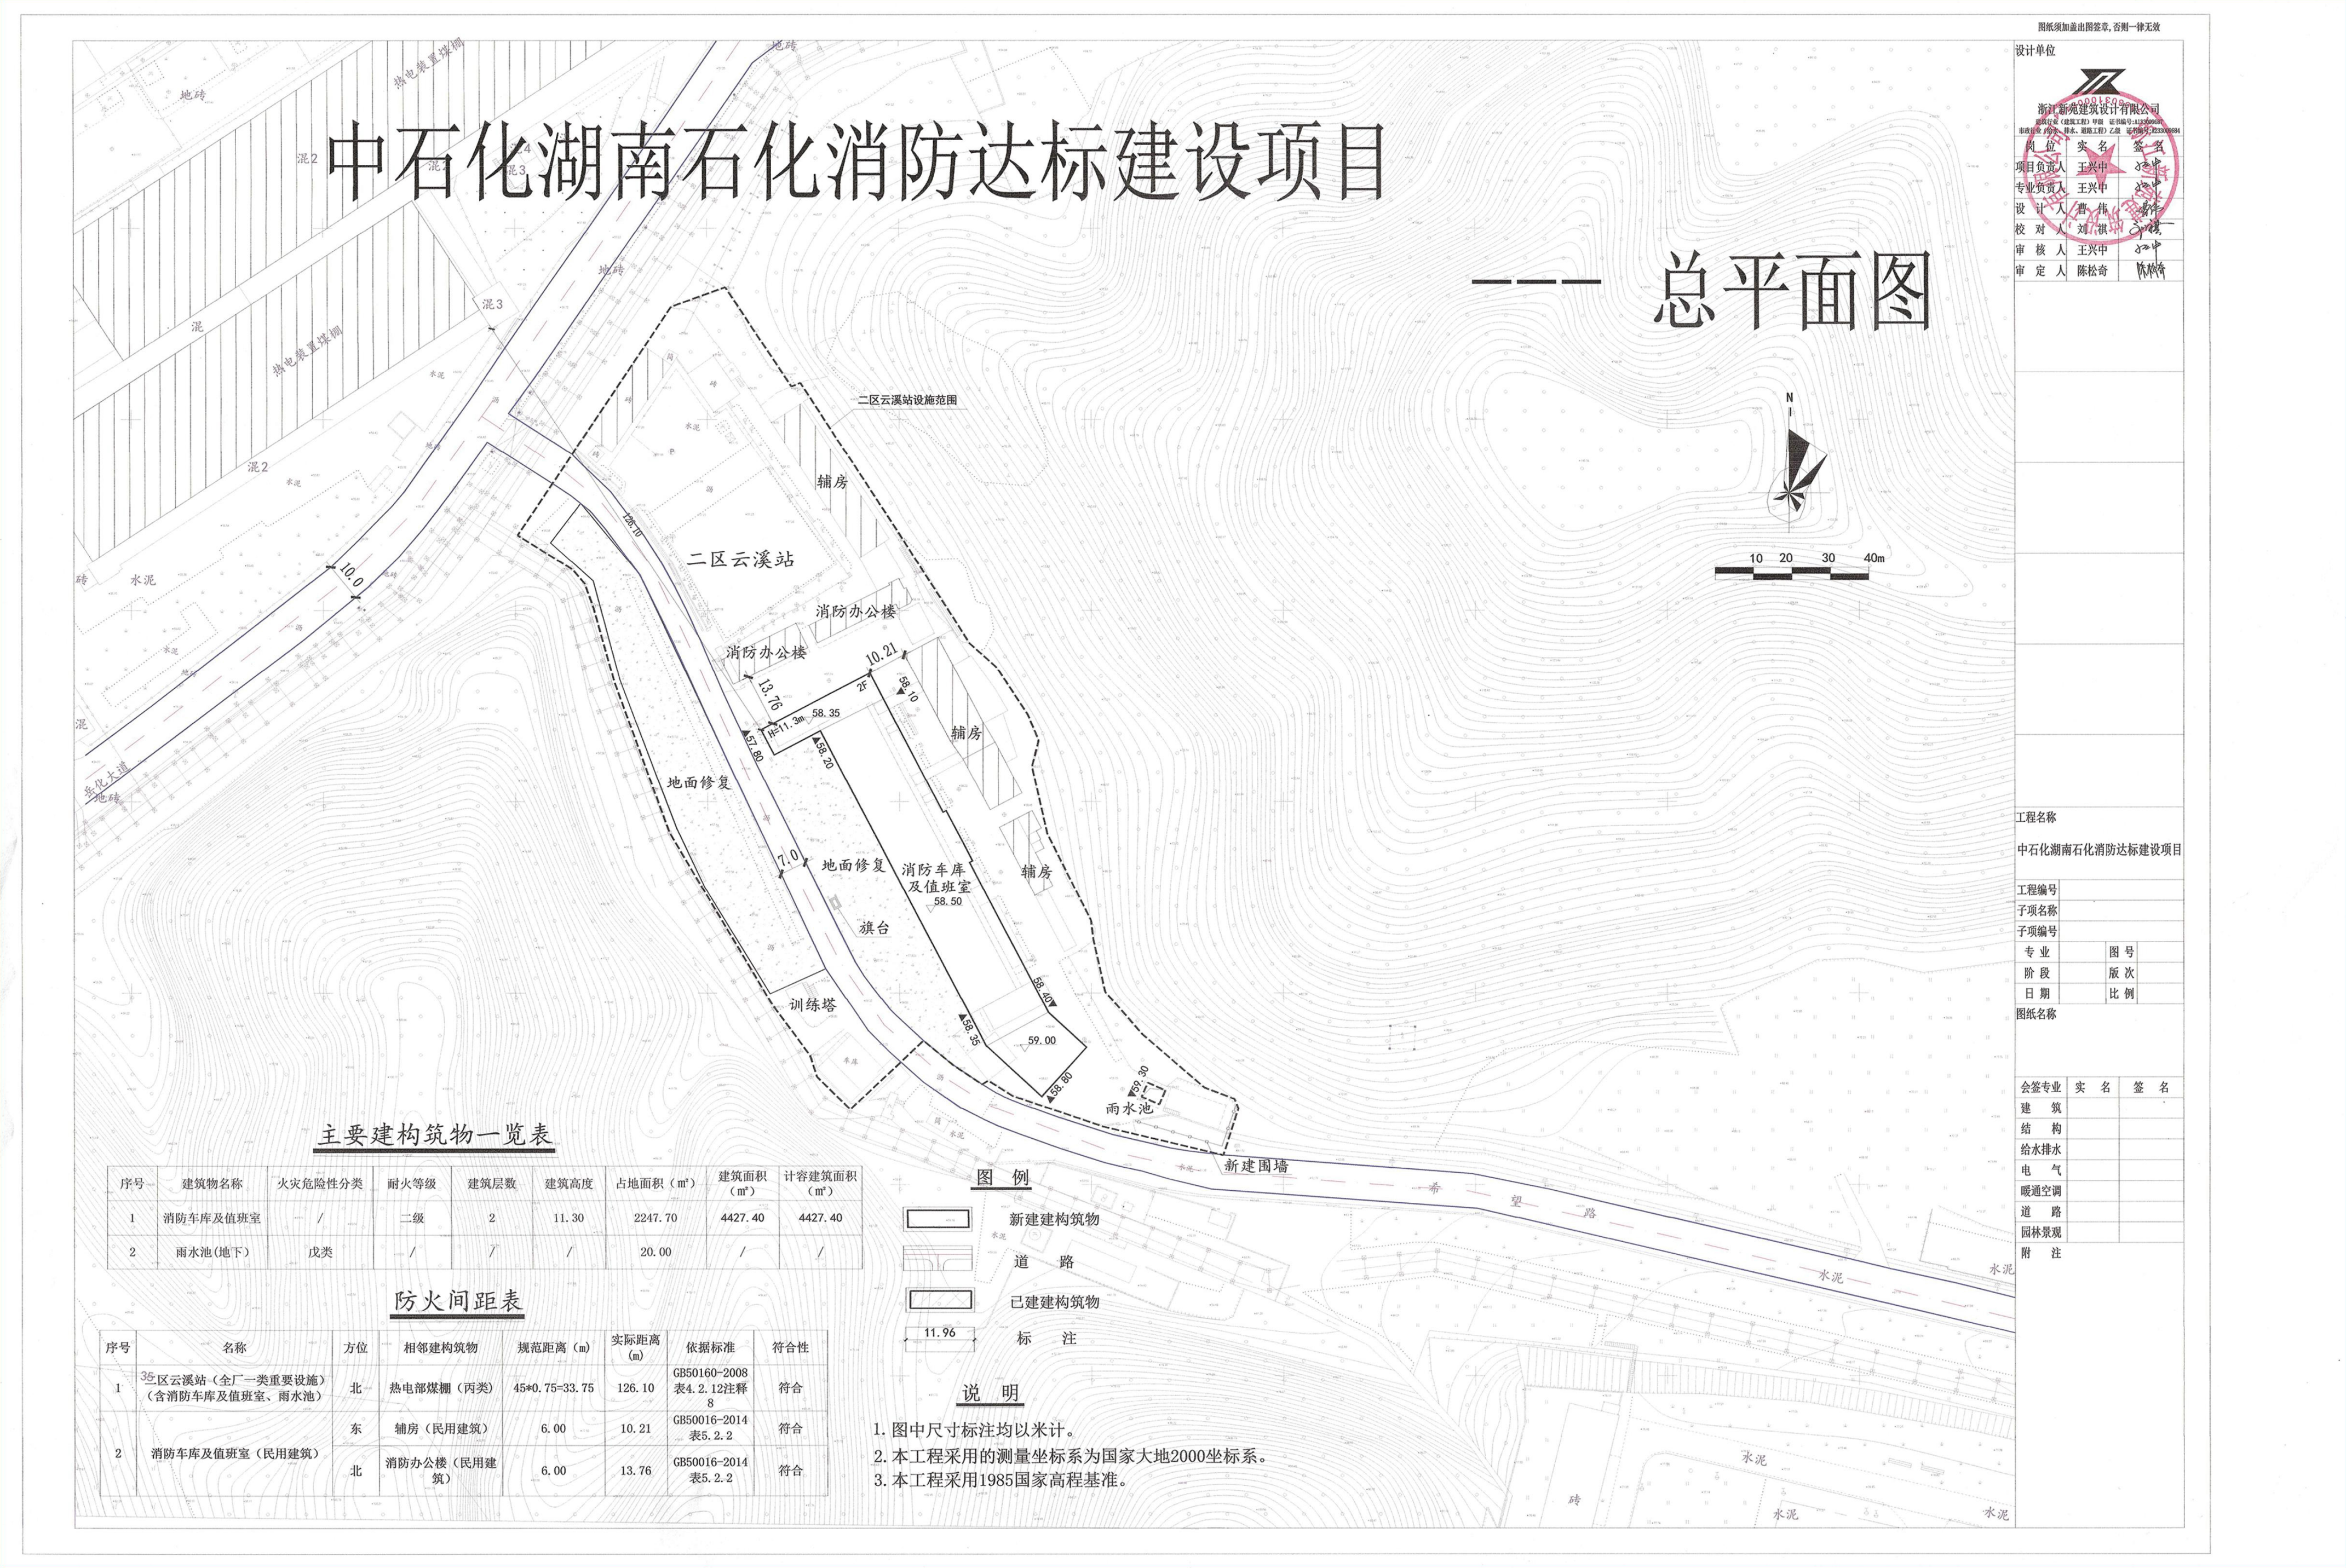
中石化湖南石化消防达标建设项目
——总平面图
二区云溪站
主要建构筑物一览表
防火间距表
图例
新建建构筑物
道路
已建建构筑物
标注
说明

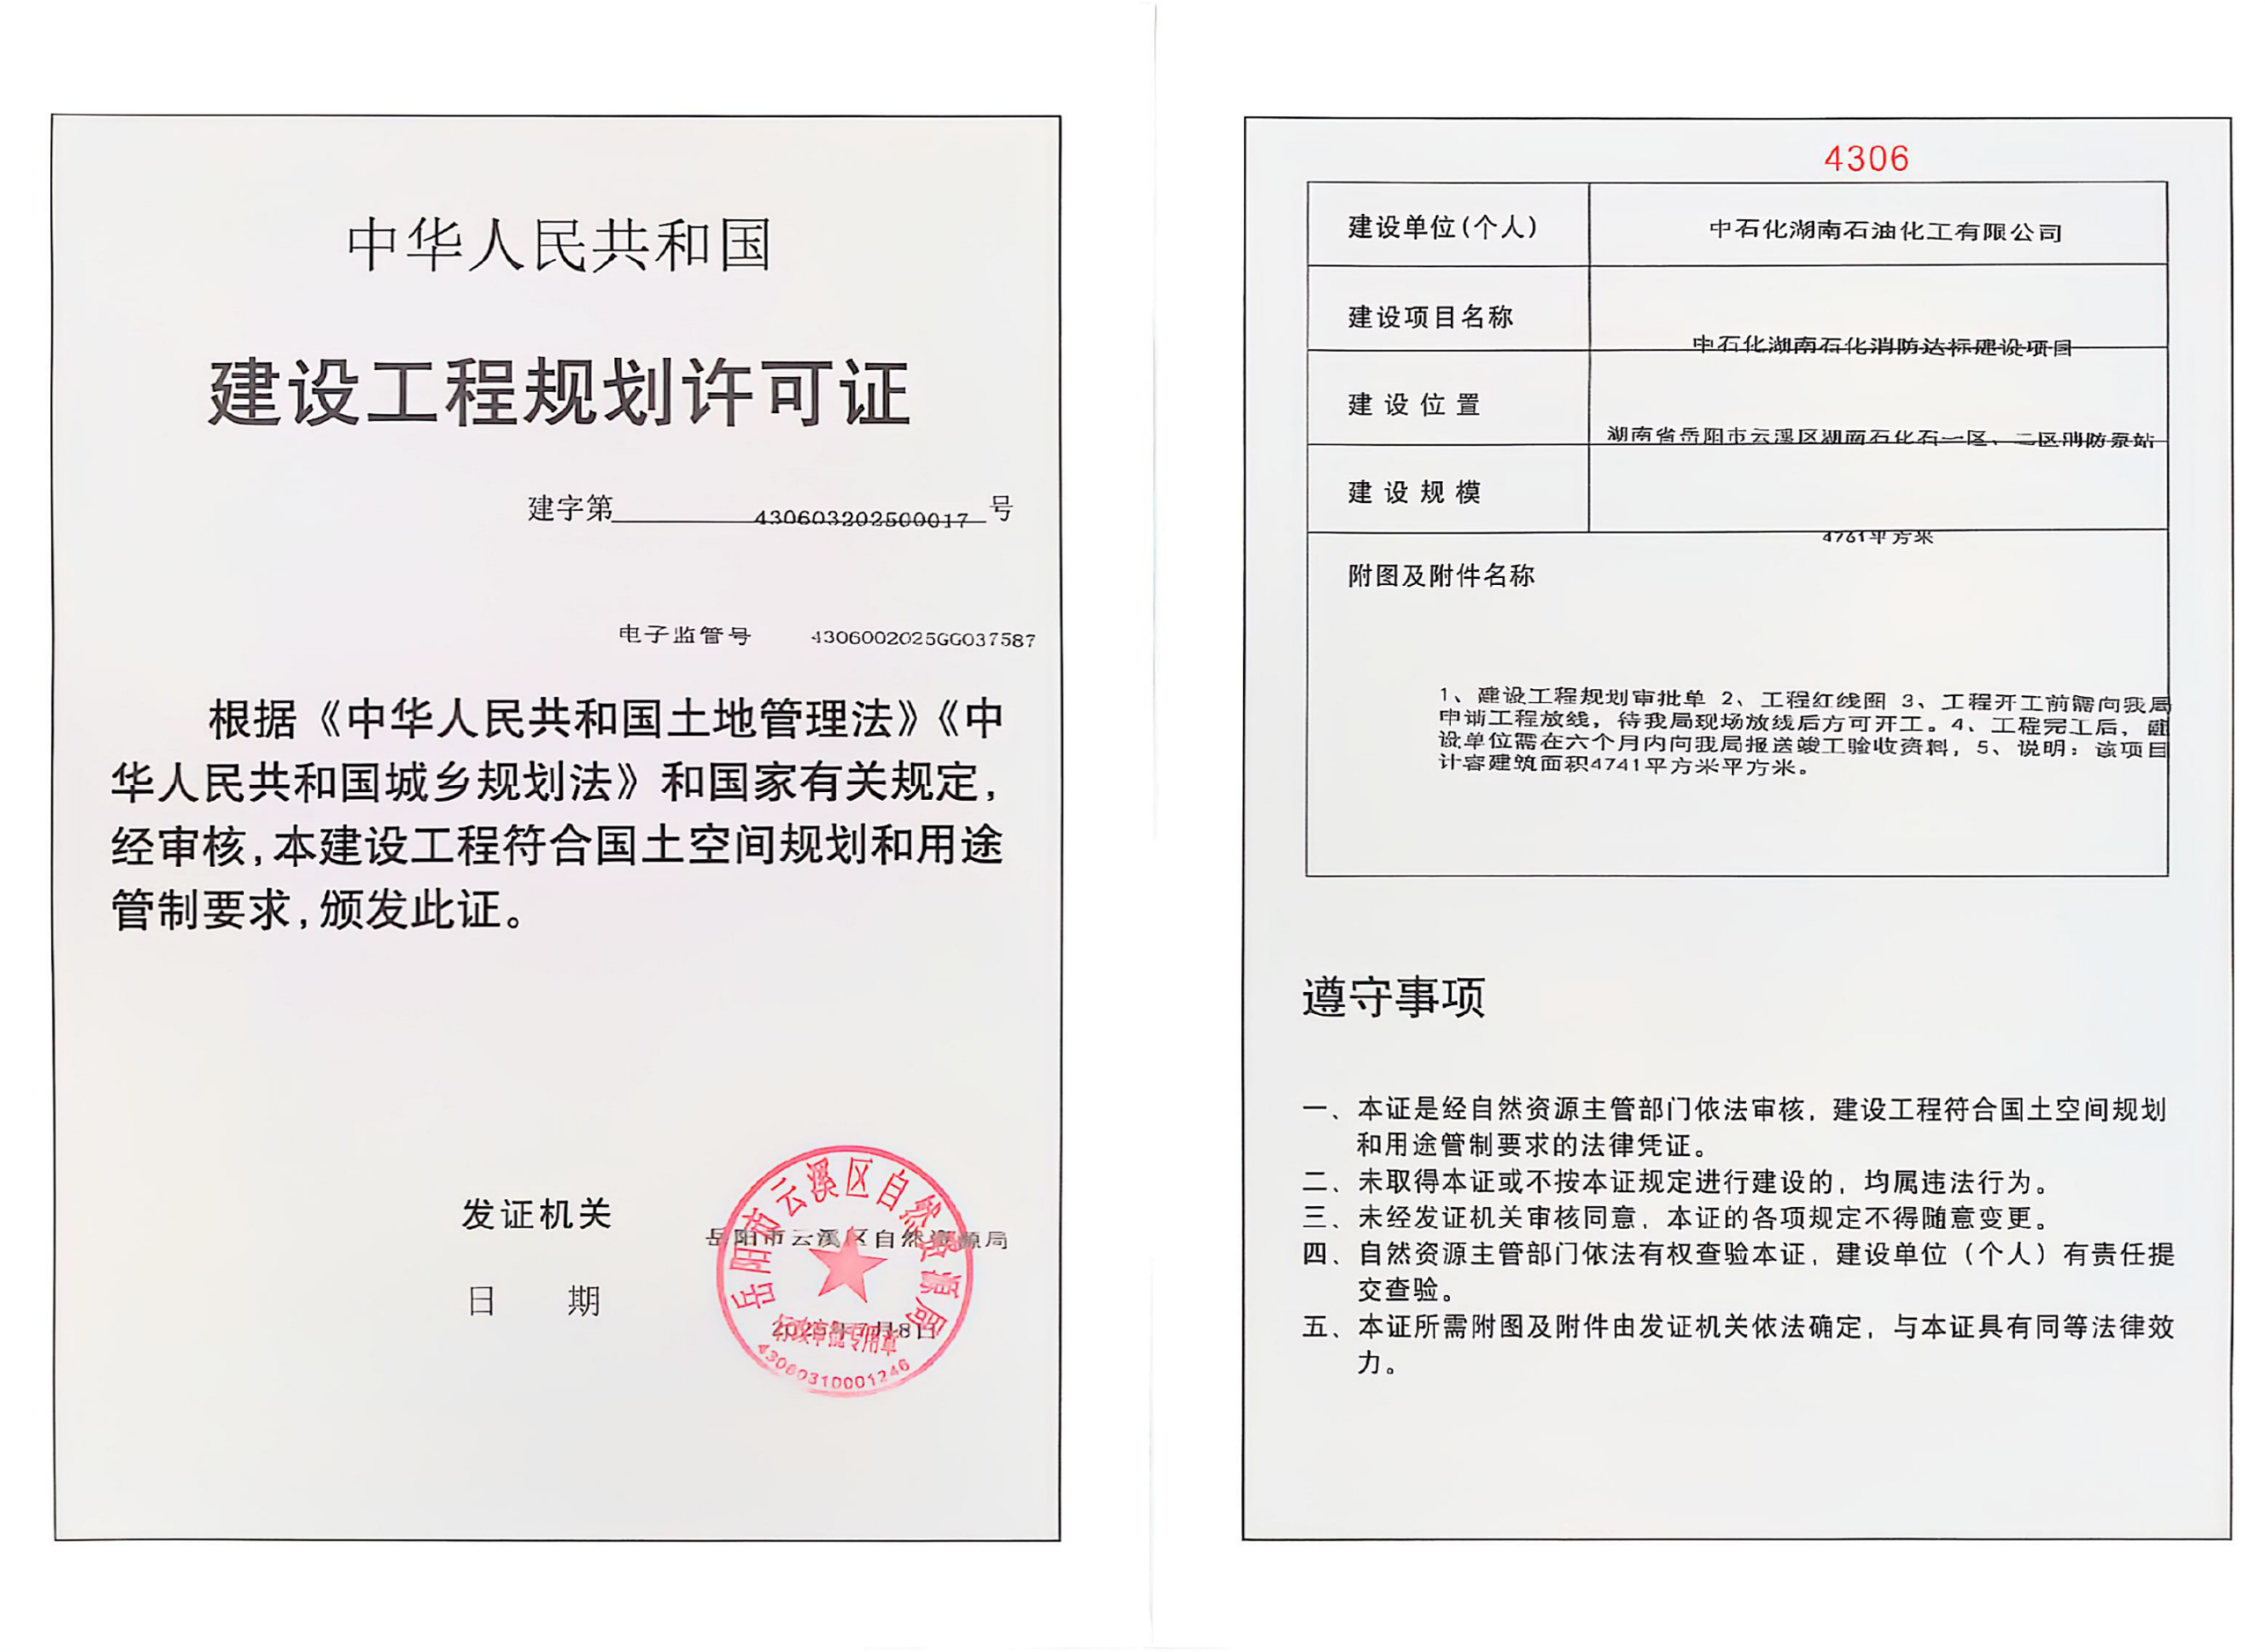

中华人民共和国

建设工程规划许可证

建字第 430603202500017 号

电子监管号 4306002025GG037587

根据《中华人民共和国土地管理法》《中华人民共和国城乡规划法》和国家有关规定，经审核，本建设工程符合国土空间规划和用途管制要求，颁发此证。

发证机关 岳阳市云溪区自然资源局

日　期 2025年7月8日

4306

建设单位（个人）	中石化湖南石油化工有限公司
建设项目名称	中石化湖南石化消防达标建设项目
建设位置	湖南省岳阳市云溪区湖南石化石一区、二区消防泵站
建设规模	4741平方米
附图及附件名称	1、建设工程规划审批单 2、工程红线图 3、工程开工前需向我局申请工程放线，待我局现场放线后方可开工。4、工程完工后，建设单位需在六个月内向我局报送竣工验收资料，5、说明：该项目计容建筑面积4741平方米平方米。

遵守事项

一、本证是经自然资源主管部门依法审核，建设工程符合国土空间规划和用途管制要求的法律凭证。

二、未取得本证或不按本证规定进行建设的，均属违法行为。

三、未经发证机关审核同意，本证的各项规定不得随意变更。

四、自然资源主管部门依法有权查验本证，建设单位（个人）有责任提交查验。

五、本证所需附图及附件由发证机关依法确定，与本证具有同等法律效力。

根据《中华人民共和国城乡规划法》（2019修正版）第四十条，以及《关于城乡规划公开公示的规定》（住建部建规〔2013〕166号）第二十条之规定，我局现依法将该项目规划工程许可向社会进行批后公布。

http://www.yunxiqu.gov.cn/　　岳阳市云溪区自然资源局监制