





岳阳长映特种碳材料有限公司特种沥青装置建设项目工程规划许可批后公布

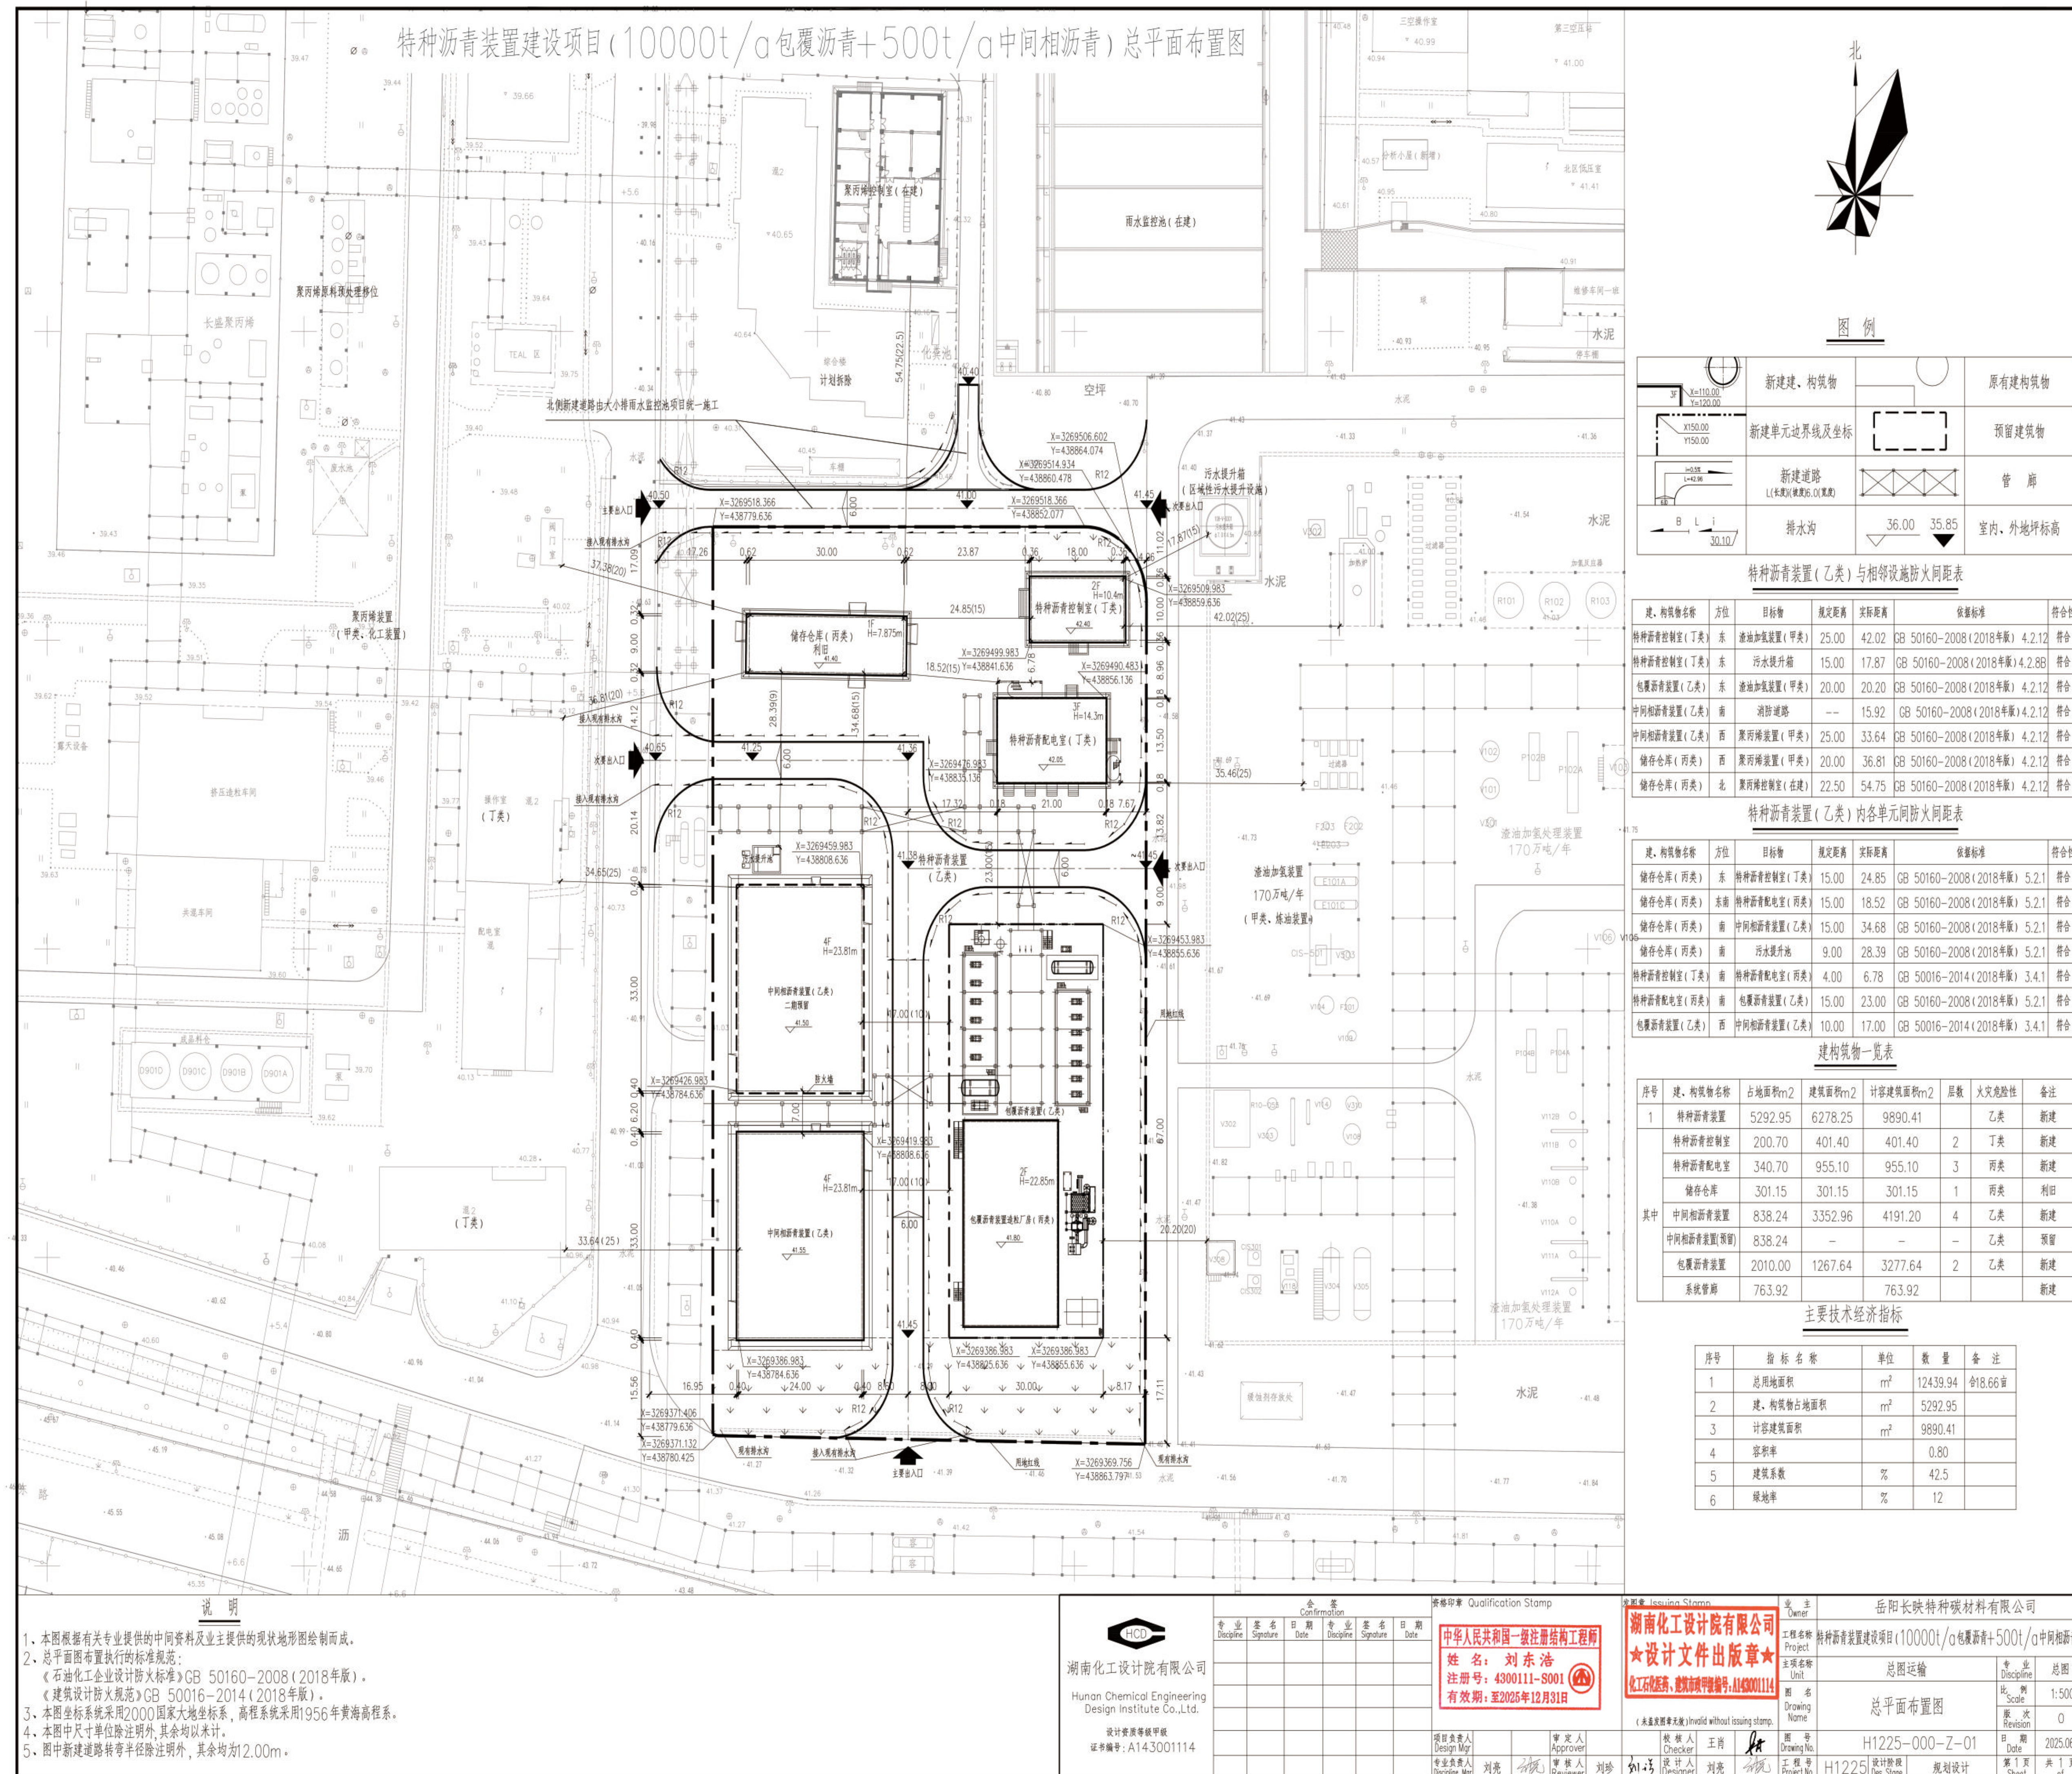

建筑透视图

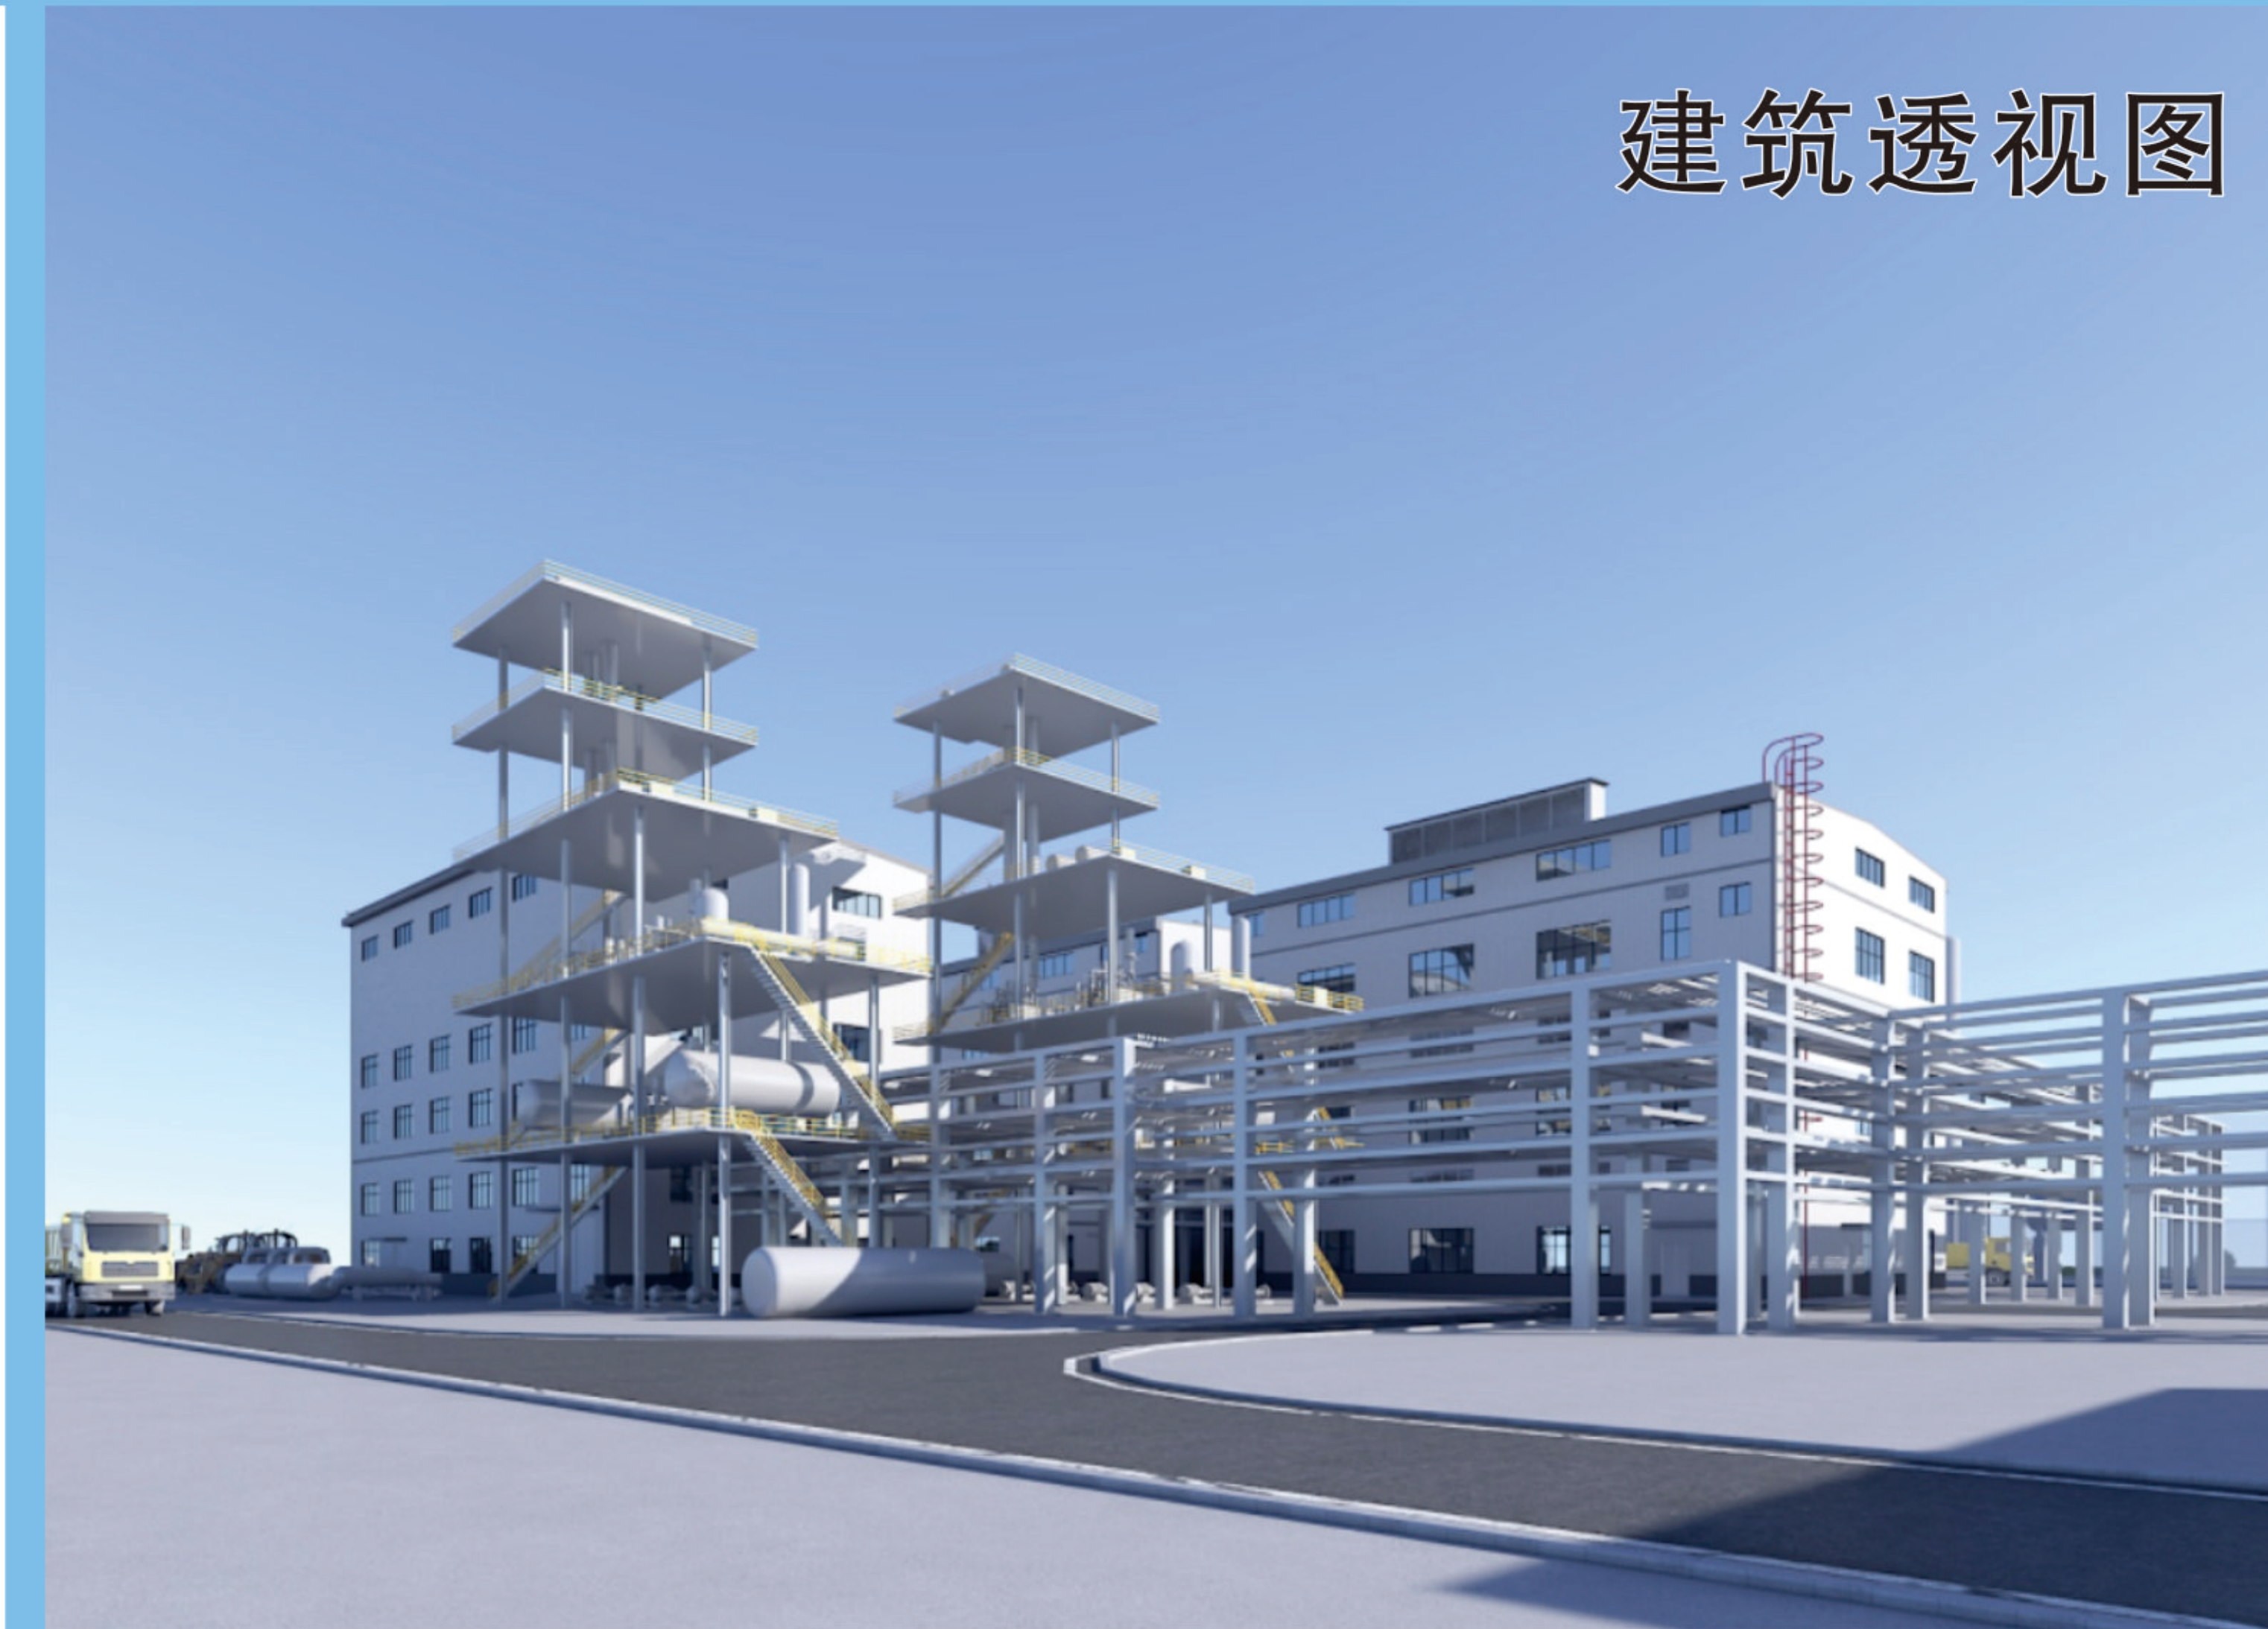

整体鸟瞰图

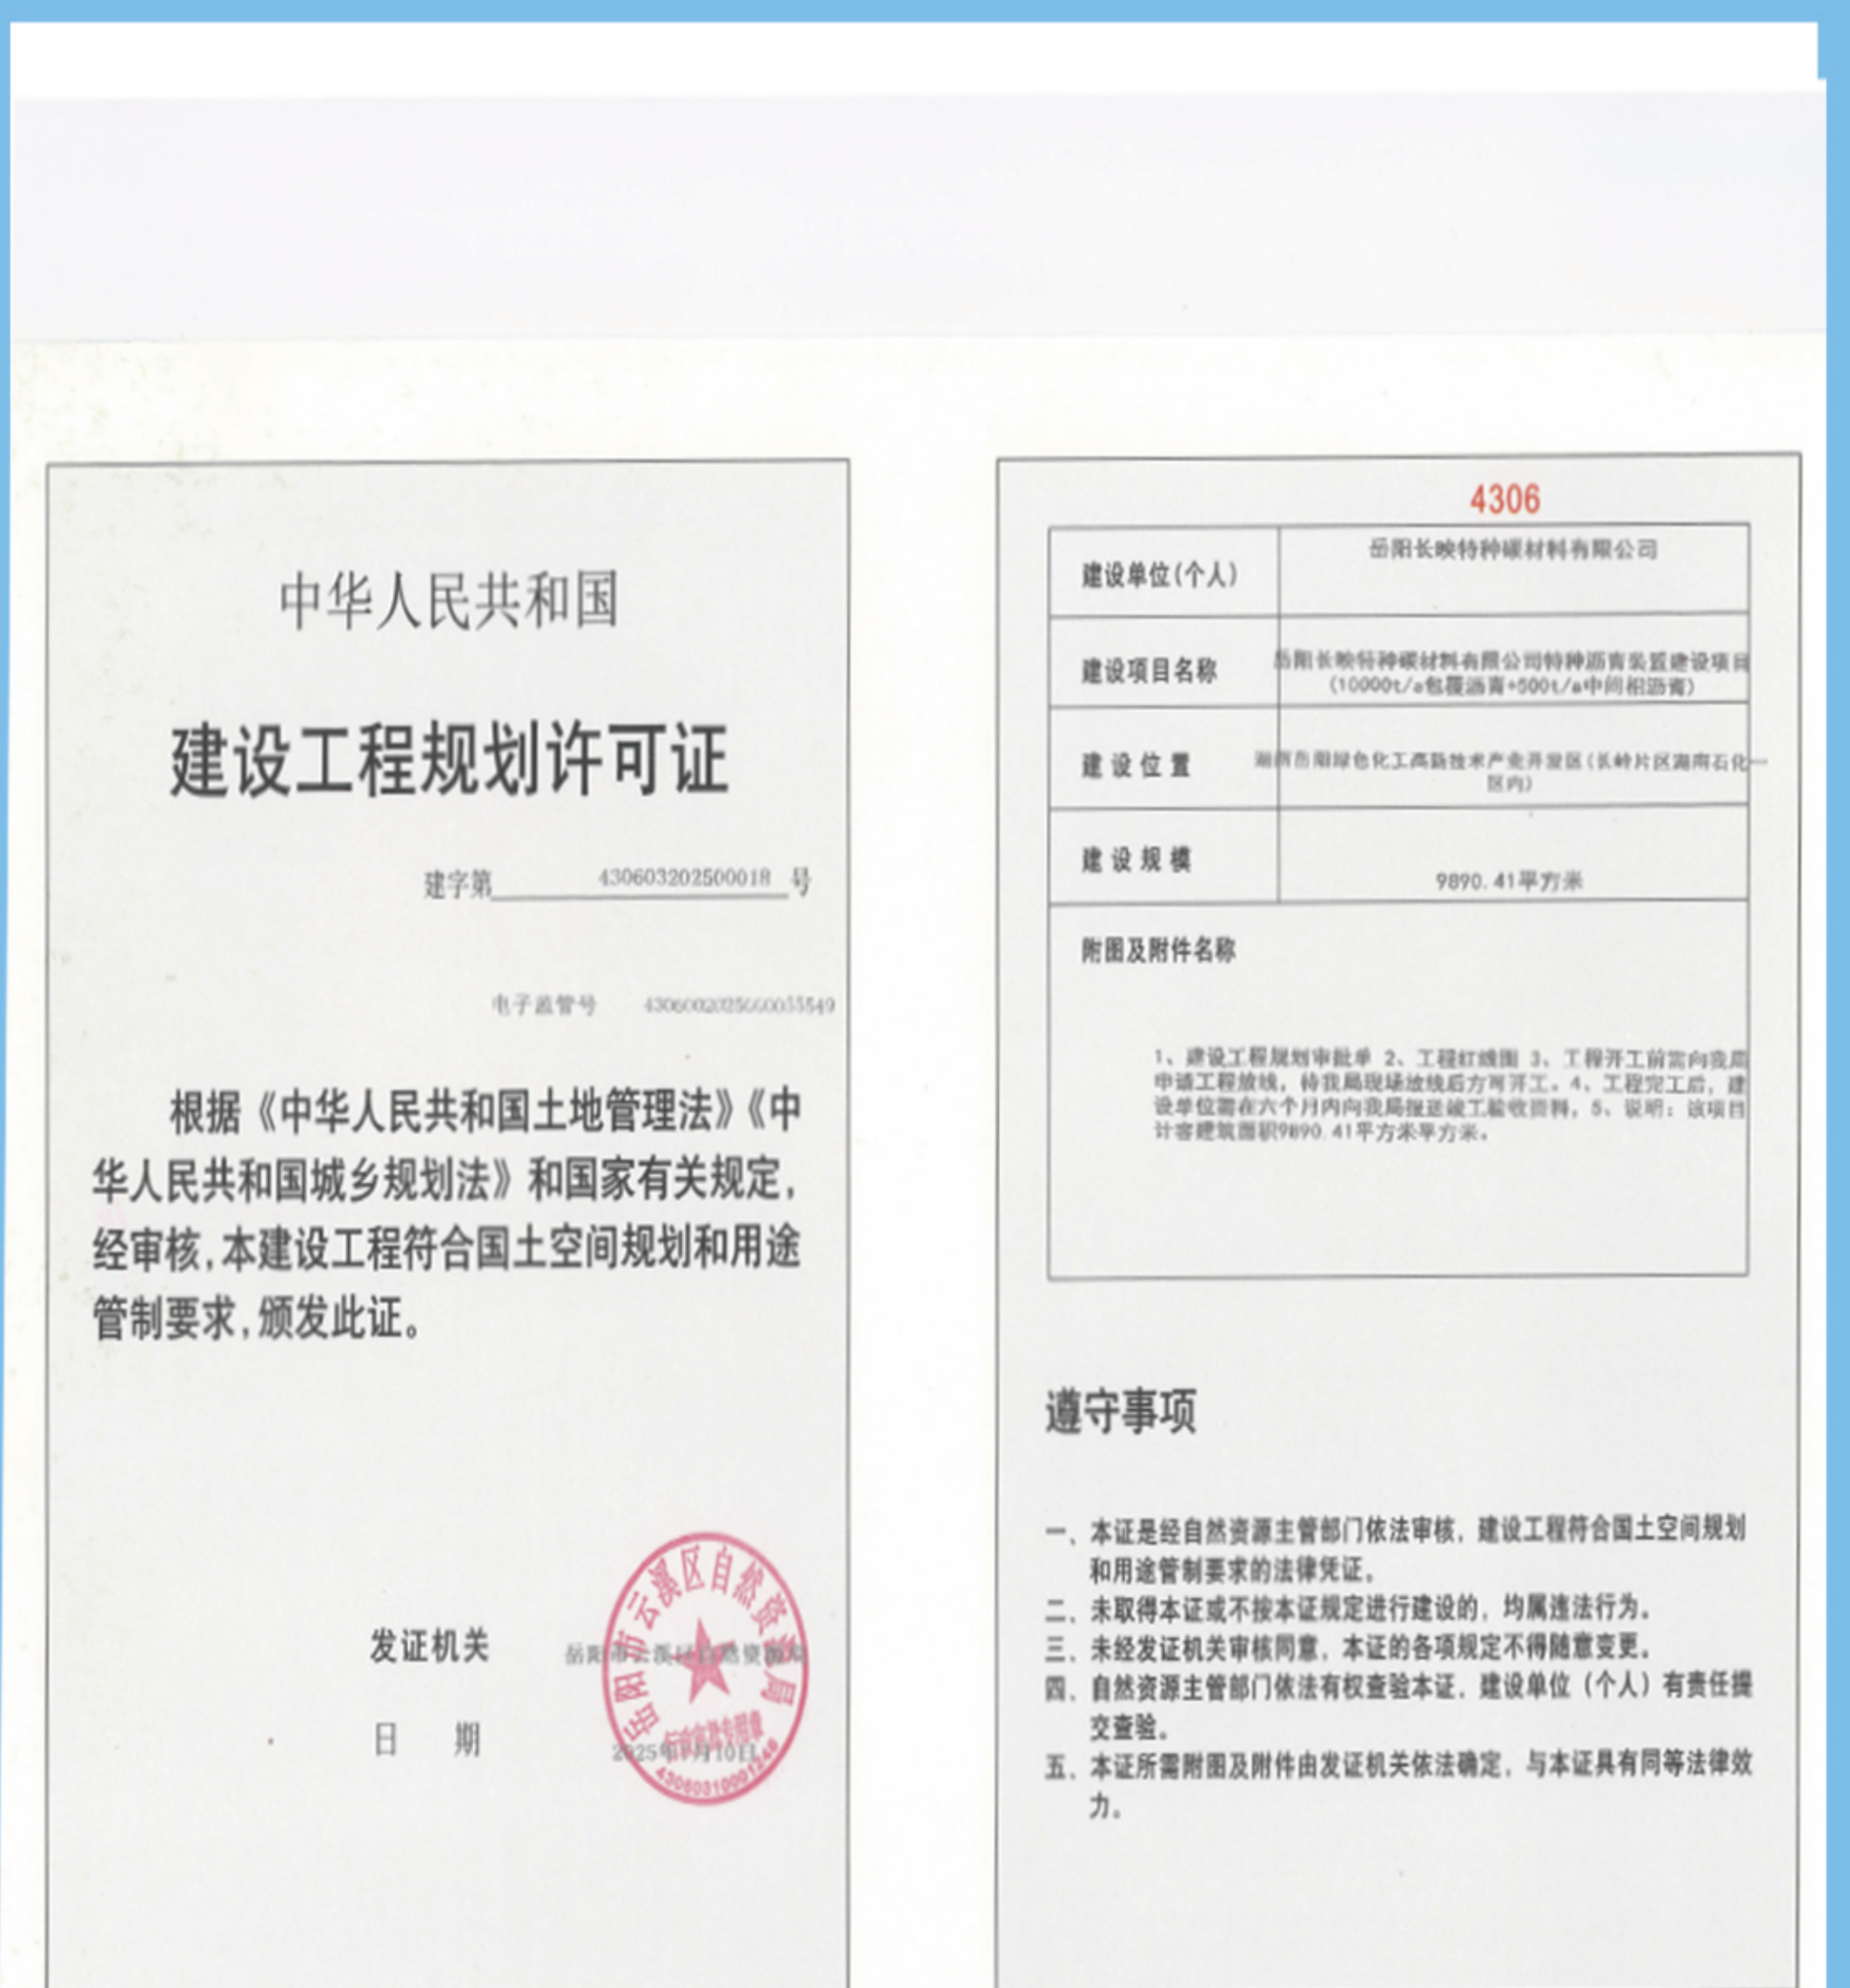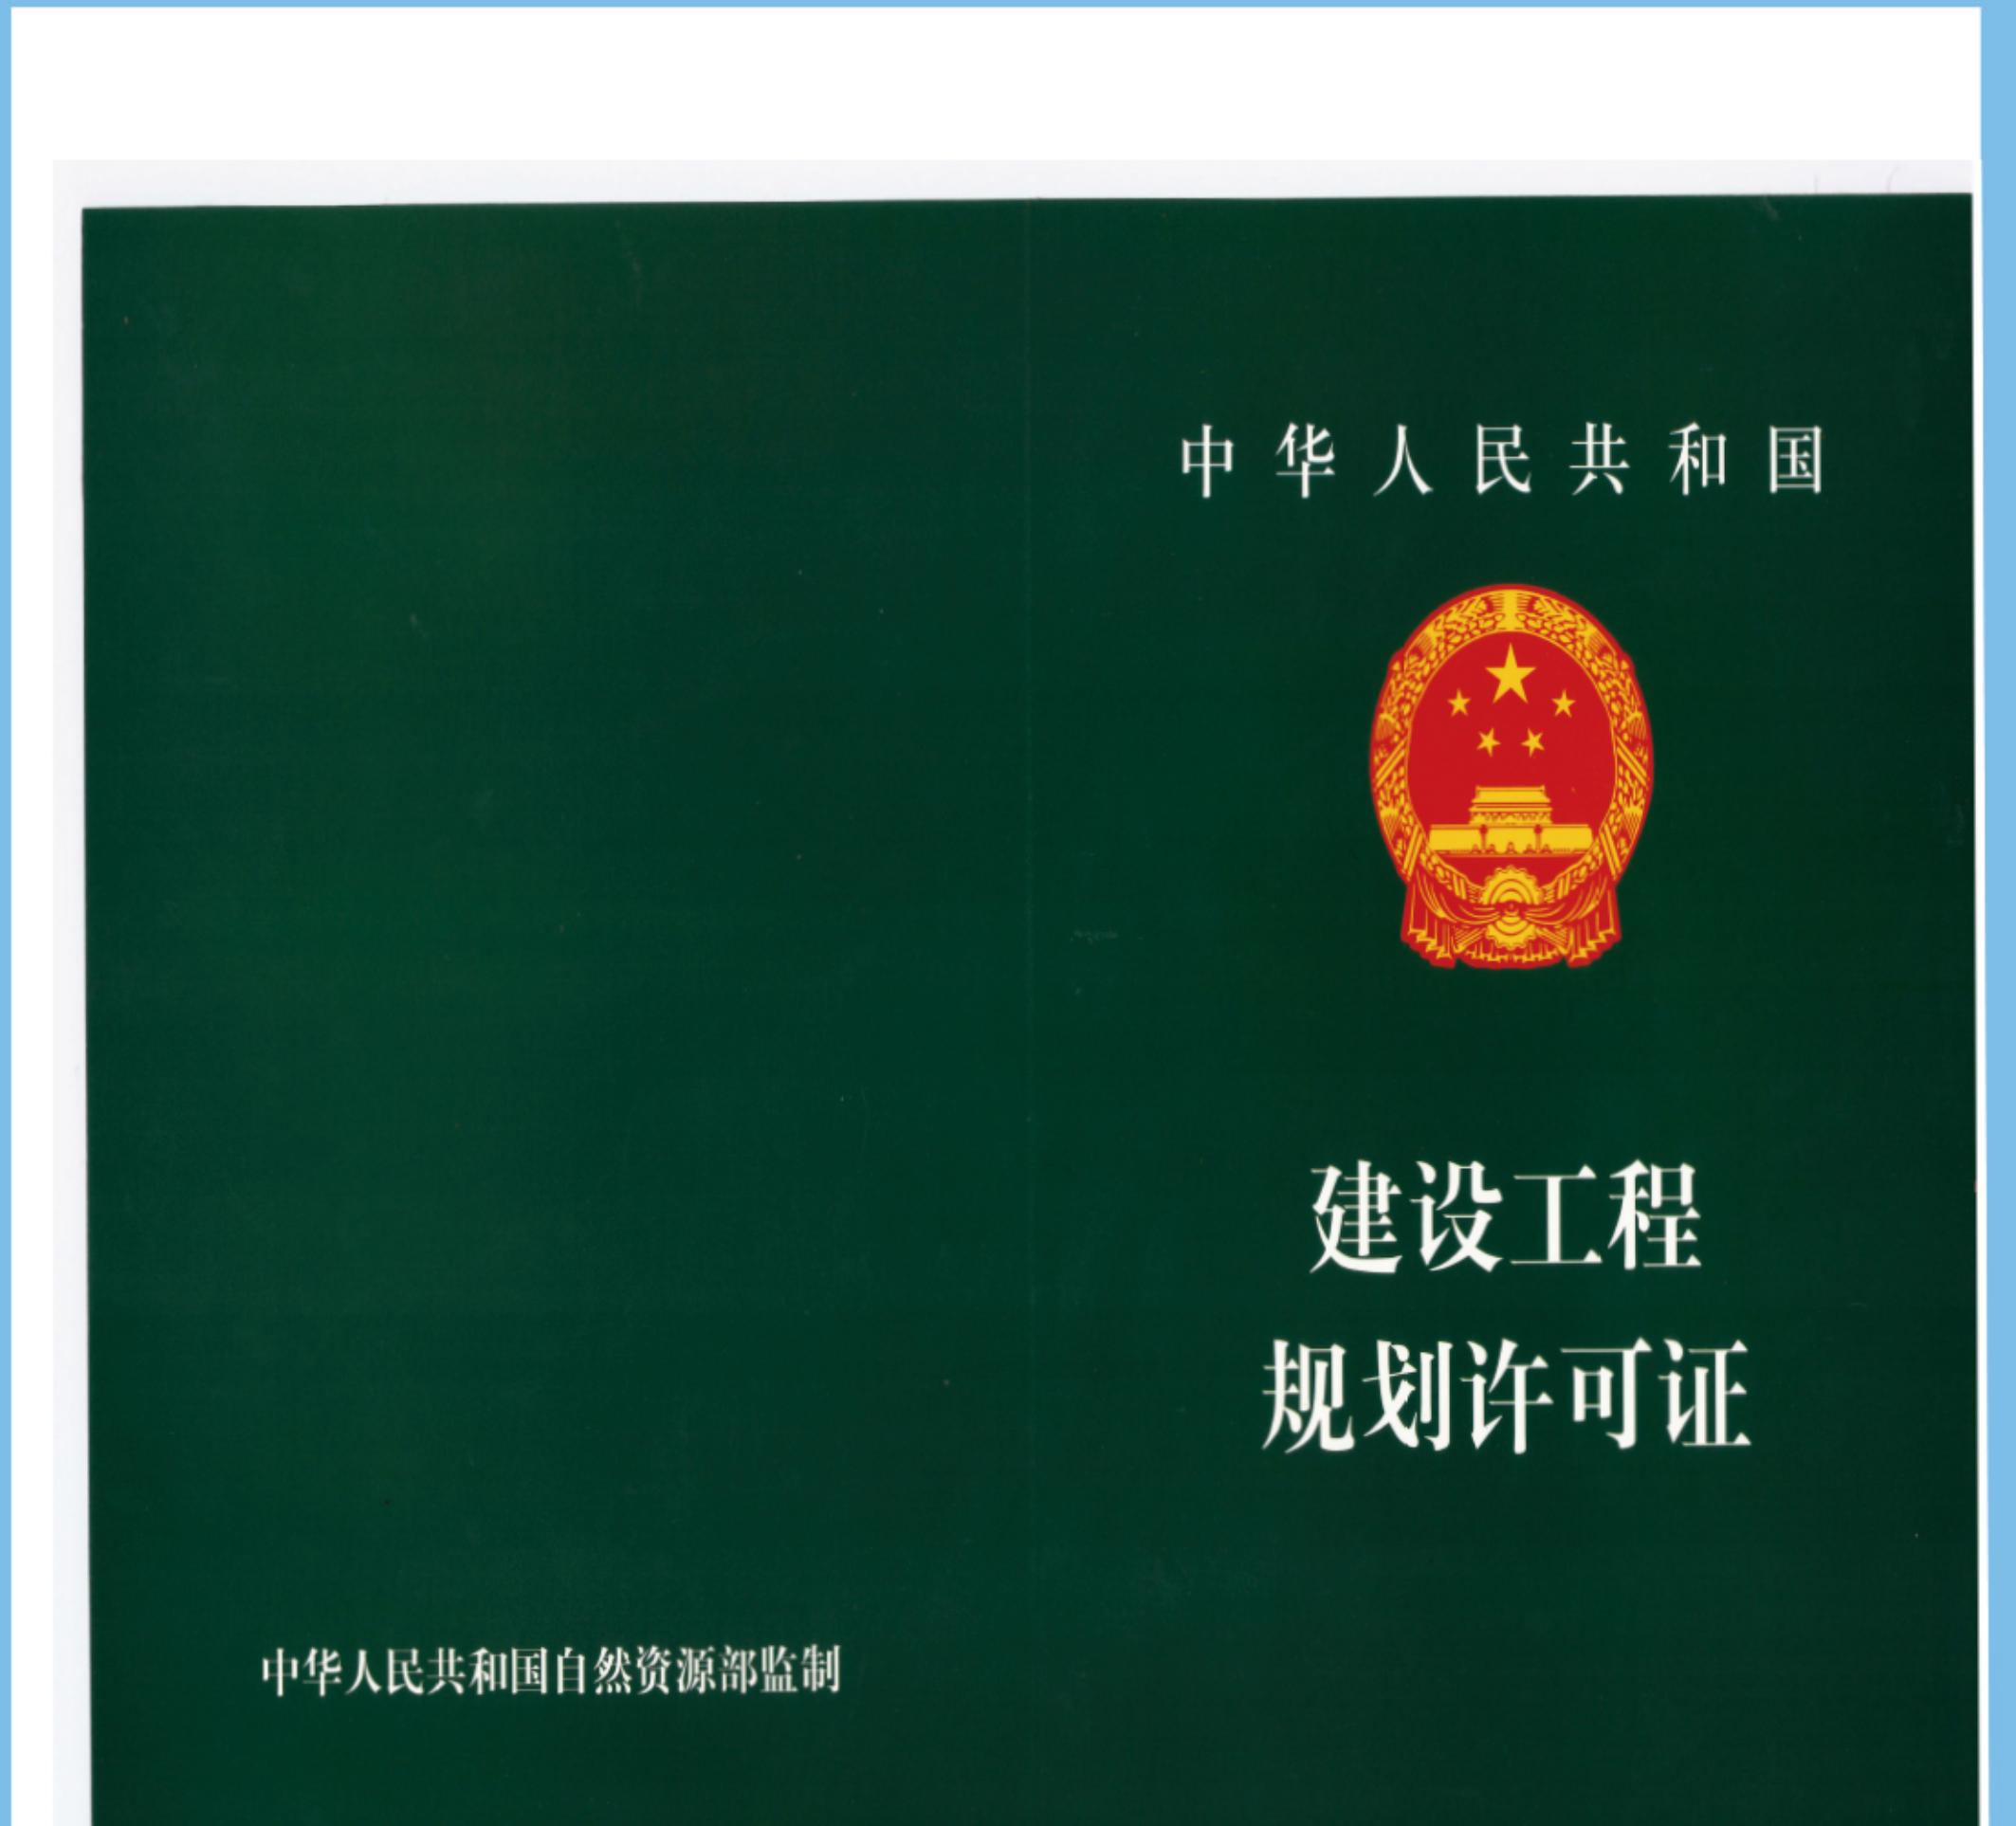

根据《中华人民共和国城乡规划法》（2019修正版）第四十条，以及《关于城乡规划公开公示的规定》（住建部建规〔2013〕166号）第二十条之规定，我局现依法将该项目规划工程许可向社会进行批后公布。

<http://www.yunxiqu.gov.cn/>

岳阳市云溪区自然资源局监制