


国网湖南岳阳云溪区供电公司云溪供电所生产检修用房项目

工程规划许可批后公布

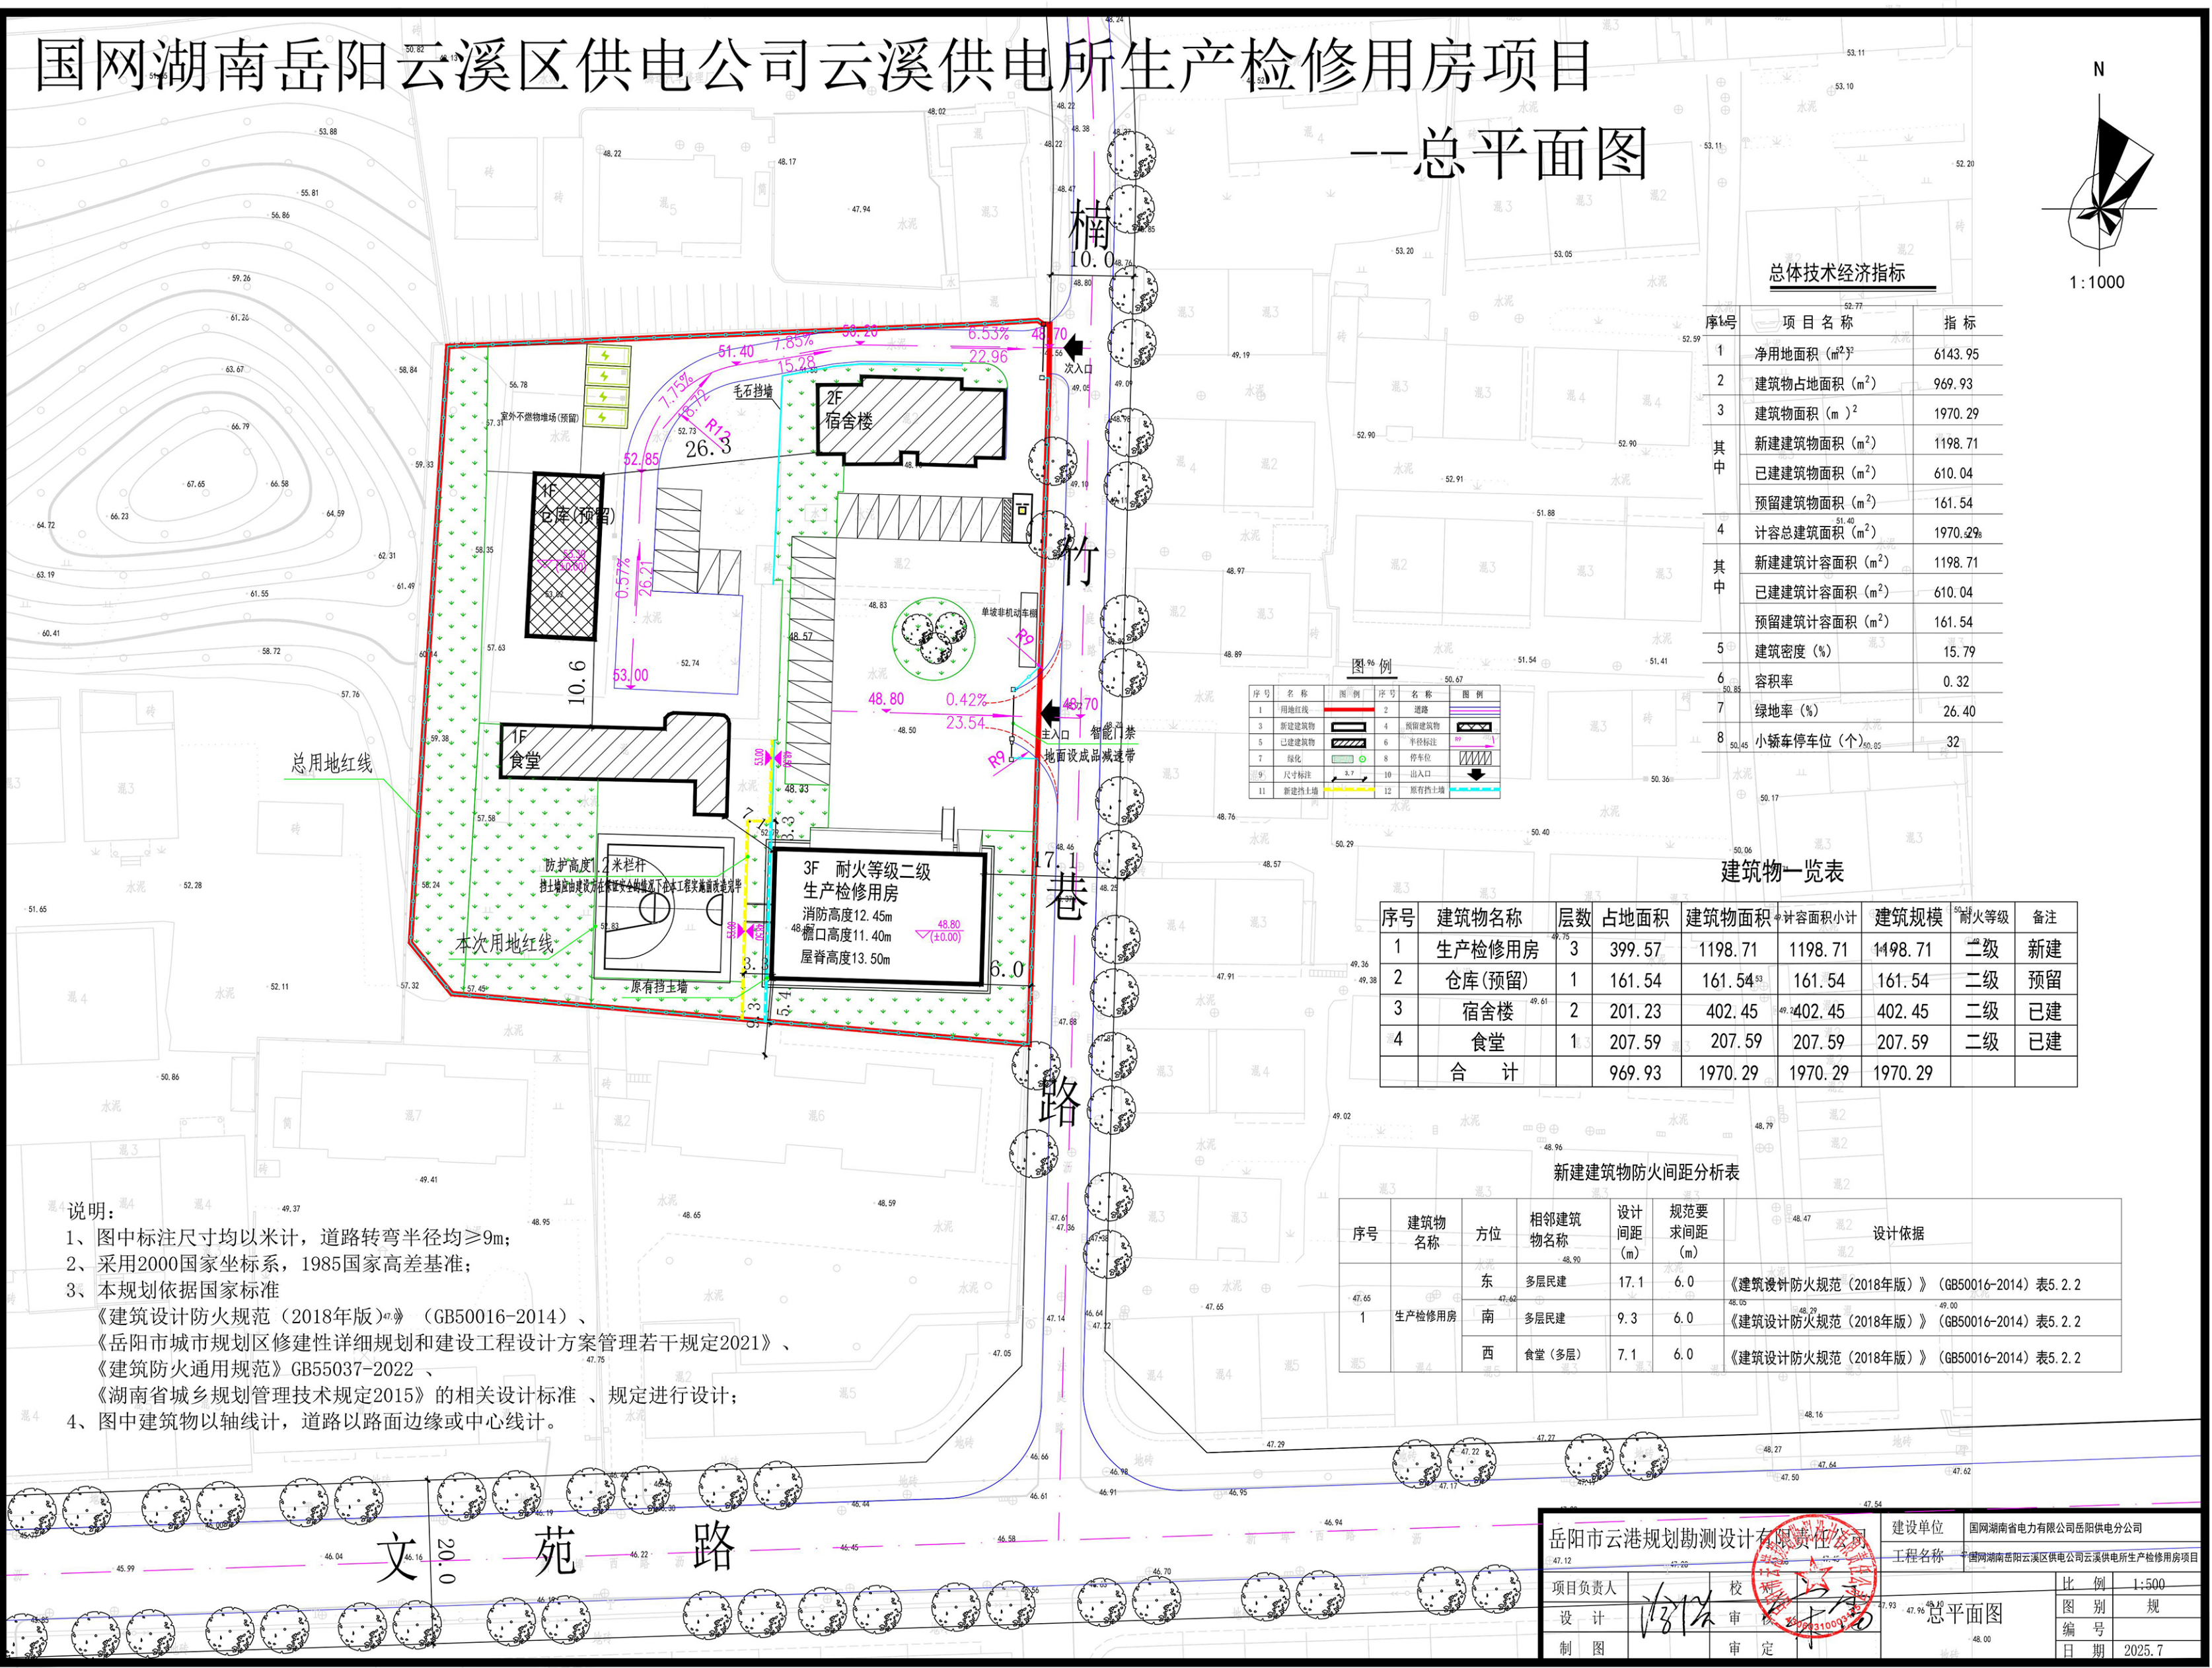

中华人民共和国

建设工程规划许可证

建字第 430603202500023 号

电子监管号 4306002025GG0078513

根据《中华人民共和国土地管理法》《中华人民共和国城乡规划法》和国家有关规定，经审核，本建设工程符合国土空间规划和用途管制要求，颁发此证。

发证机关 岳阳市云溪区自然资源局

日期 2023年10月12日

4306

建设单位(个人)	国网湖南省电力有限公司岳阳供电分公司
建设工程名称	国网湖南岳阳云溪区供电公司云溪供电所生产检修用房
建设位置	岳阳市云溪区云溪街道北塘
建设规模	1198.71平方米

附图及附件名称

1、建设工程规划审批单 2、工程红线图 3、工程开工前需向我局申请工程放线，待我局现场放线后方可开工。4、工程完工后，建设单位需在六个月内向我局报送竣工验收资料，5、说明：该项目计容建筑面积1198.71平方米。

遵守事项

一、本证是经自然资源主管部门依法审核，建设工程符合国土空间规划和用途管制要求的法律凭证。

二、未取得本证或不按本证规定进行建设的，均属违法行为。

三、未经发证机关审核同意，本证的各项规定不得随意变更。

四、自然资源主管部门依法有权查验本证，建设单位(个人)有责任提交查验。

五、本证所需附图及附件由发证机关依法确定，与本证具有同等法律效力。

根据《中华人民共和国城乡规划法》(2019修正版)第四十条，以及《关于城乡规划公开公示的规定》(住建部建规〔2013〕166号)第二十条之规定，我局现依法将该项目规划工程许可向社会进行批后公布。